
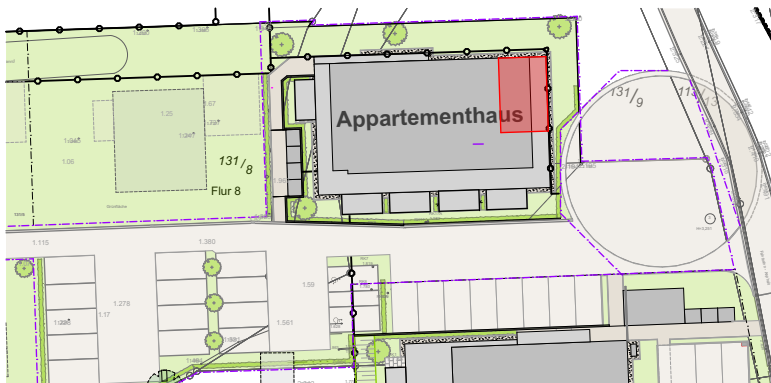


APPARTEMENT

1:100
1,00cm gezeichnet = 1,00 m

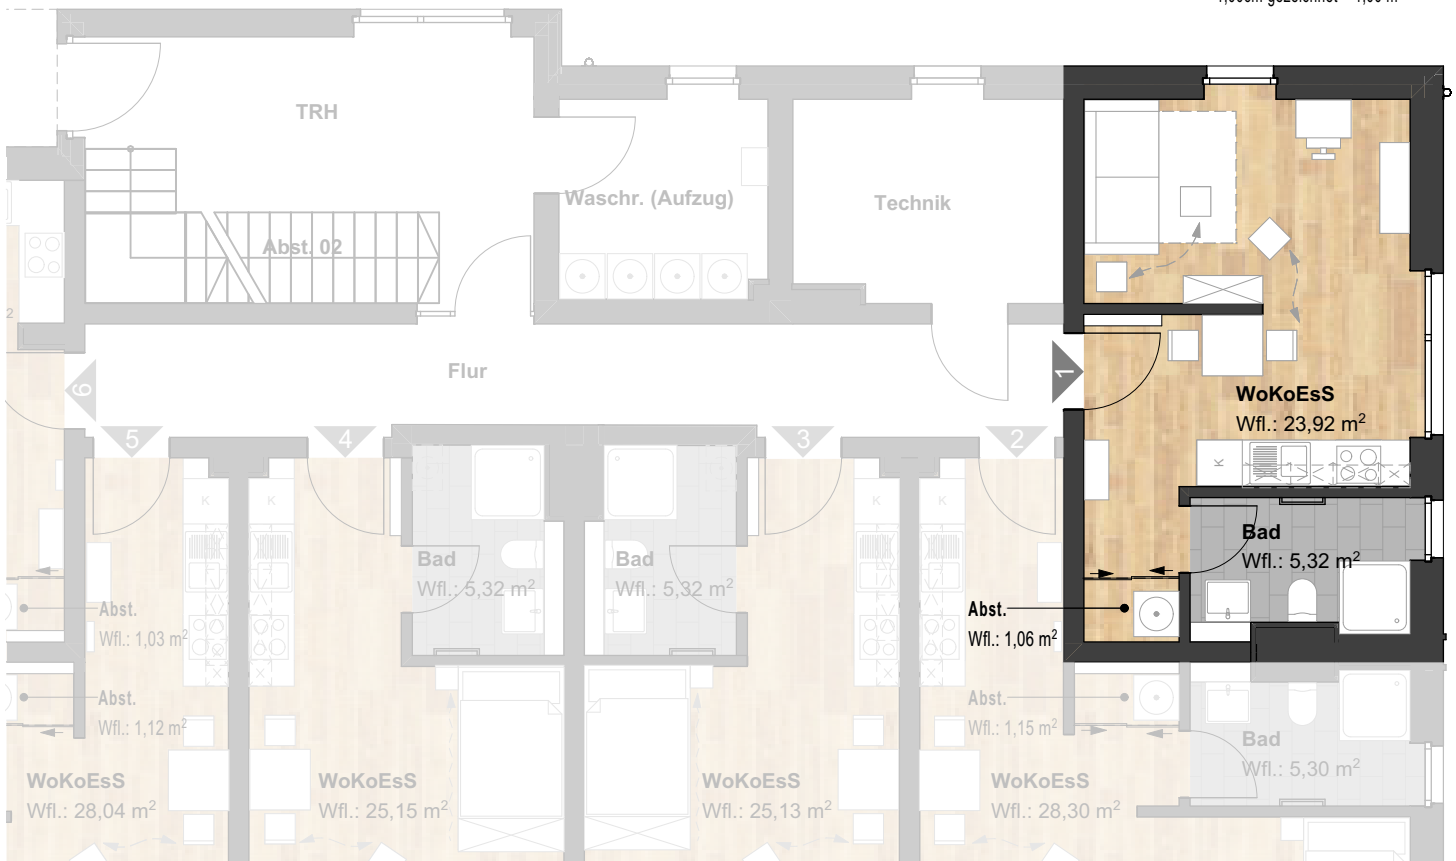

Wohnung 01	
Wo/Ko/Es/S	23,92 m ²
Bad	5,32 m ²
Abst.	1,06 m ²
	<hr/>
	30,30 m ²

Erdgeschoss

Wohnung 01

1 Zimmer

30,30 m²



- zentrale Lage
- 1 bis 3 Zimmer-Wohnungen von ca. 30 m² bis ca. 82 m²
- moderne Grundrisse
- Wohnkomfort durch großzügige Terrassen, Balkone und Dachterrassen
- Niedrige Energiekosten durch moderne Heiztechnik

Alle dargestellten Möbel dienen nur der Verdeutlichung der Raumgrößen und sind nicht im Leistungsumfang enthalten. Detailänderungen vorbehalten. Küchen sind nicht im Leistungssoll enthalten.

HAFENSTRASSE

HORNEBURG