
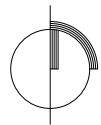


# Wohnen auf Zeit

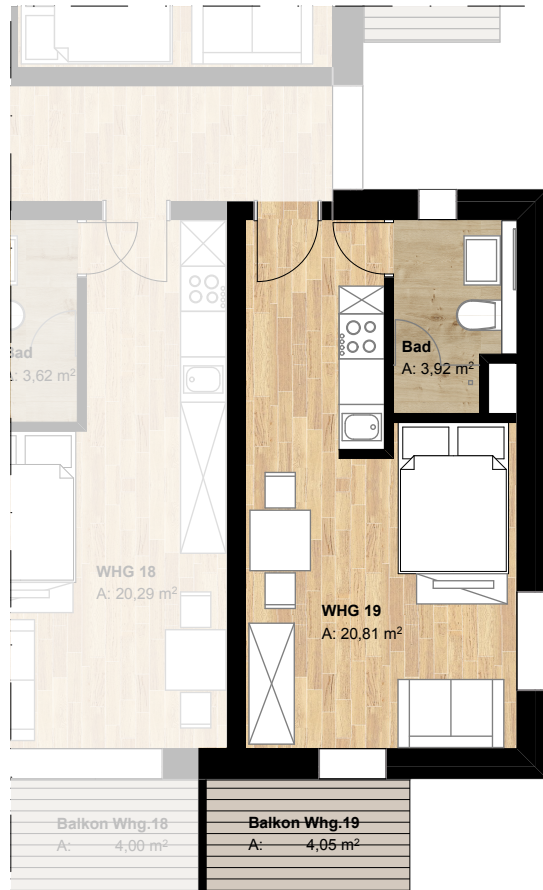

## Die Apartments

### WE 19

Obergeschoss

WHG 19		20,81 m <sup>2</sup>
Bad		3,92 m <sup>2</sup>
Balkon	(1/2 x 4,05 m <sup>2</sup> )	2,02 m <sup>2</sup>
<b>Summe</b>		<b>26,75m<sup>2</sup></b>

Planstand vom 12.12.213 | Maßstab 1:100 auf DIN A3  
Irrtümer und Änderungen vorbehalten

## Mitten in Buxtehude