

...KURZ MAL WOHNEN

Gasthaus H46 - Agathenburg




WAZ
Wohnen, auf Zeit

Nr.18

Hinterhaus, Obergeschoss

Summe 25,66 m²

Wohnen	17,41 m ²
Bad	3,50 m ²
Windfang	3,68 m ²
Balkon (4,29 m ² x 1/4)	1,07 m ²

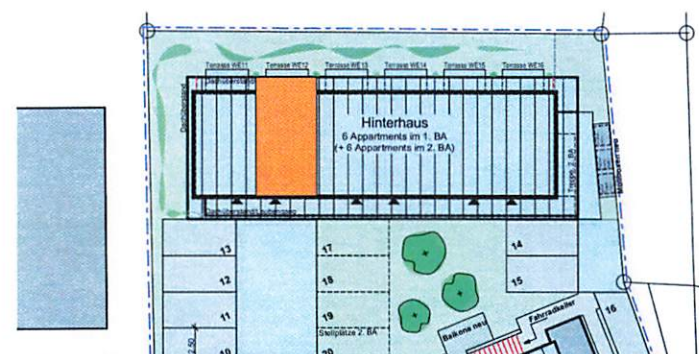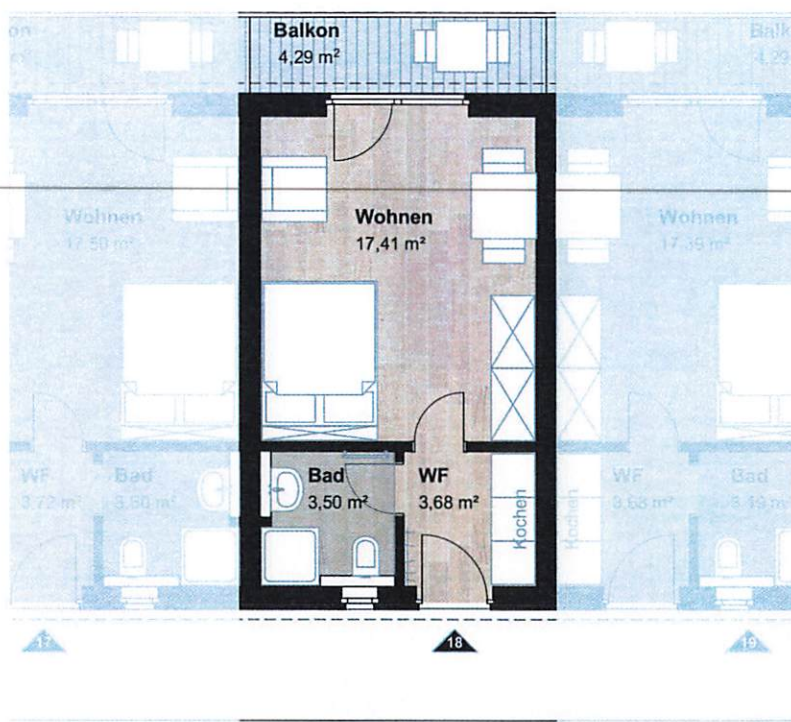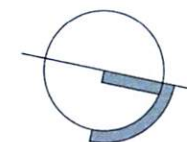

Maßstab 1:100

1 cm gezeichnet $\approx$ 1 m

BAUHERR:

GbR Hauptstraße 46
Hauptstraße 46
21684 Agathenburg

ARCHITEKT:

**FRENZEL
FRENZEL
ARCHITEKTEN**

