


Wohnen auf Zeit

Die Apartments

WE 6 Erdgeschoss

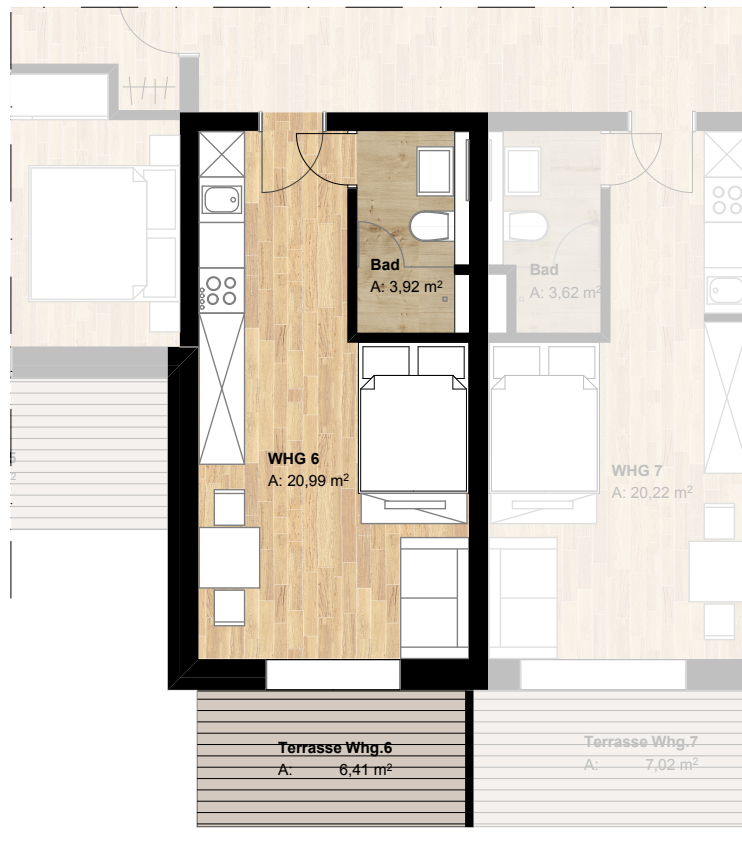

WHG 6		20,99 m ²
Bad		3,92 m ²
Terrasse	(1/2 x 6,41 m ²)	3,20 m ²
Summe		28,11 m²

Planstand vom 12.12.213 | Maßstab 1:100 auf DIN A3
Irrtümer und Änderungen vorbehalten

Mitten in Buxtehude