

...KURZ MAL WOHNEN

Gasthaus H46 - Agathenburg



WAZ
Wohnen auf Zeit

Nr.19

Hinterhaus, Obergeschoss

Summe 25,63 m²

Wohnen	17,39 m ²
Bad	3,49 m ²
Windfang	3,68 m ²
Balkon (4,29 m ² x 1/4)	1,07 m ²

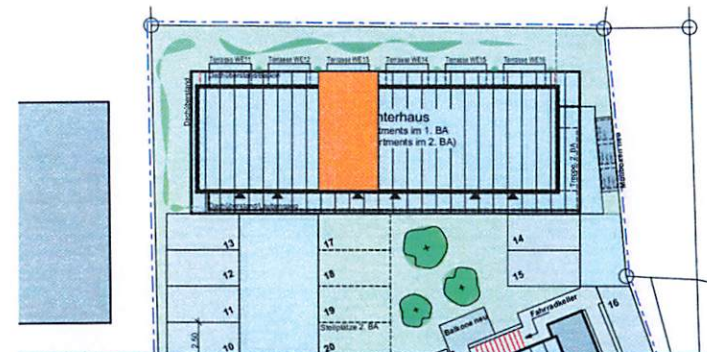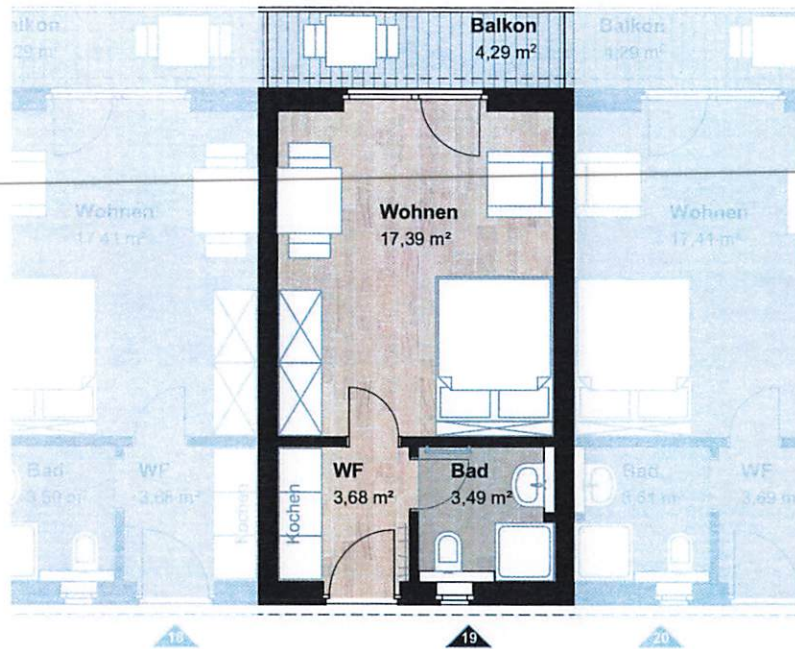

Maßstab 1:100

1 cm gezeichnet $\approx$ 1 m

BAUHERR:

GbR Hauptstraße 46
Hauptstraße 46
21684 Agathenburg

ARCHITEKT:

FRENZEL
FRENZEL
ARCHITEKTEN

